

İlçesi : Çayırova
 Mahallesi/Köyü : Çayırova
 Pafta : G22-b-18-a-2c
 Ada : -
 Parsel : -
 Konu : Küçük Sanayi Sitesi ve Devlet Hastanesi
 Kavşak Düzenlemesi
 Plan Ölçeği : 1/1000

ÇAYIROVA İLÇESİ (Şekerpınar Beldesi)

KOCAELİ
 G22-b-18-a-2-c

G22-b-18-a-2-b

Çayırova Belediye Başkanlığı tarafından
 hazırlanan uygulama imar planları 13.06.2024
 tarihinde tarafsız kontrol edilmiştir.

Ece Nur AZIZOĞLU
 Şehir Plancısı

Seval AYDÖREN
 Şehir Plancısı

Rahmi E. TÜMPALAY
 Şehir Planlama Şube Müdürü

Çayırova Belediye Başkanlığı tarafından
 hazırlanan 10.05.2024 tarih ve 3495514 sayılı
 Daire Başkanlığı yazısı ile Büyükşehir Belediye
 Meclisine sunulmuş planlardır.

Ömer KÜLLER
 İmar ve Şehircilik Dairesi Başkanı

Büyükşehir Belediye Meclisinin 16.05.2024 tarih
 ve 74 sayılı gündem maddesi olarak görüşülerek
 Komisyonumuzun tetkikine sunulan ve 22.05.2024
 tarihli komisyon toplantısında karara bağlanan planlardır.

Büyükşehir Belediye Meclisinin 13.06.2024 tarih
 287 sayılı kararı ile onaylanan planlardır.

Gökmen MİNGÜÇ, Altı Ruhan ÇELİK, Fatma Nur ÇELİK
 Başkan A. Y. K. Üye, Başkan A. Y. K. Üye, Başkan A. Y. K. Üye
 Genel Sekreter, Genel Sekreter, Genel Sekreter


Ayvat BOZKURT
 İmar ve Bayındırlık Komisyon Başkanı

Kocaeli Büyükşehir Belediyesi
 tarafından Fotogrametrik yöntemle
 yapılan Kocaeli İline ait 1/1000
 ölçekli sayısal Halihazır Harita 3194
 sayılı İmar Kanununun 7/a maddesine
 göre incelendi ve onandı.

28-11-2024



Gökmen MİNGÜÇ
 İmar ve Şehircilik Dairesi Başkanı

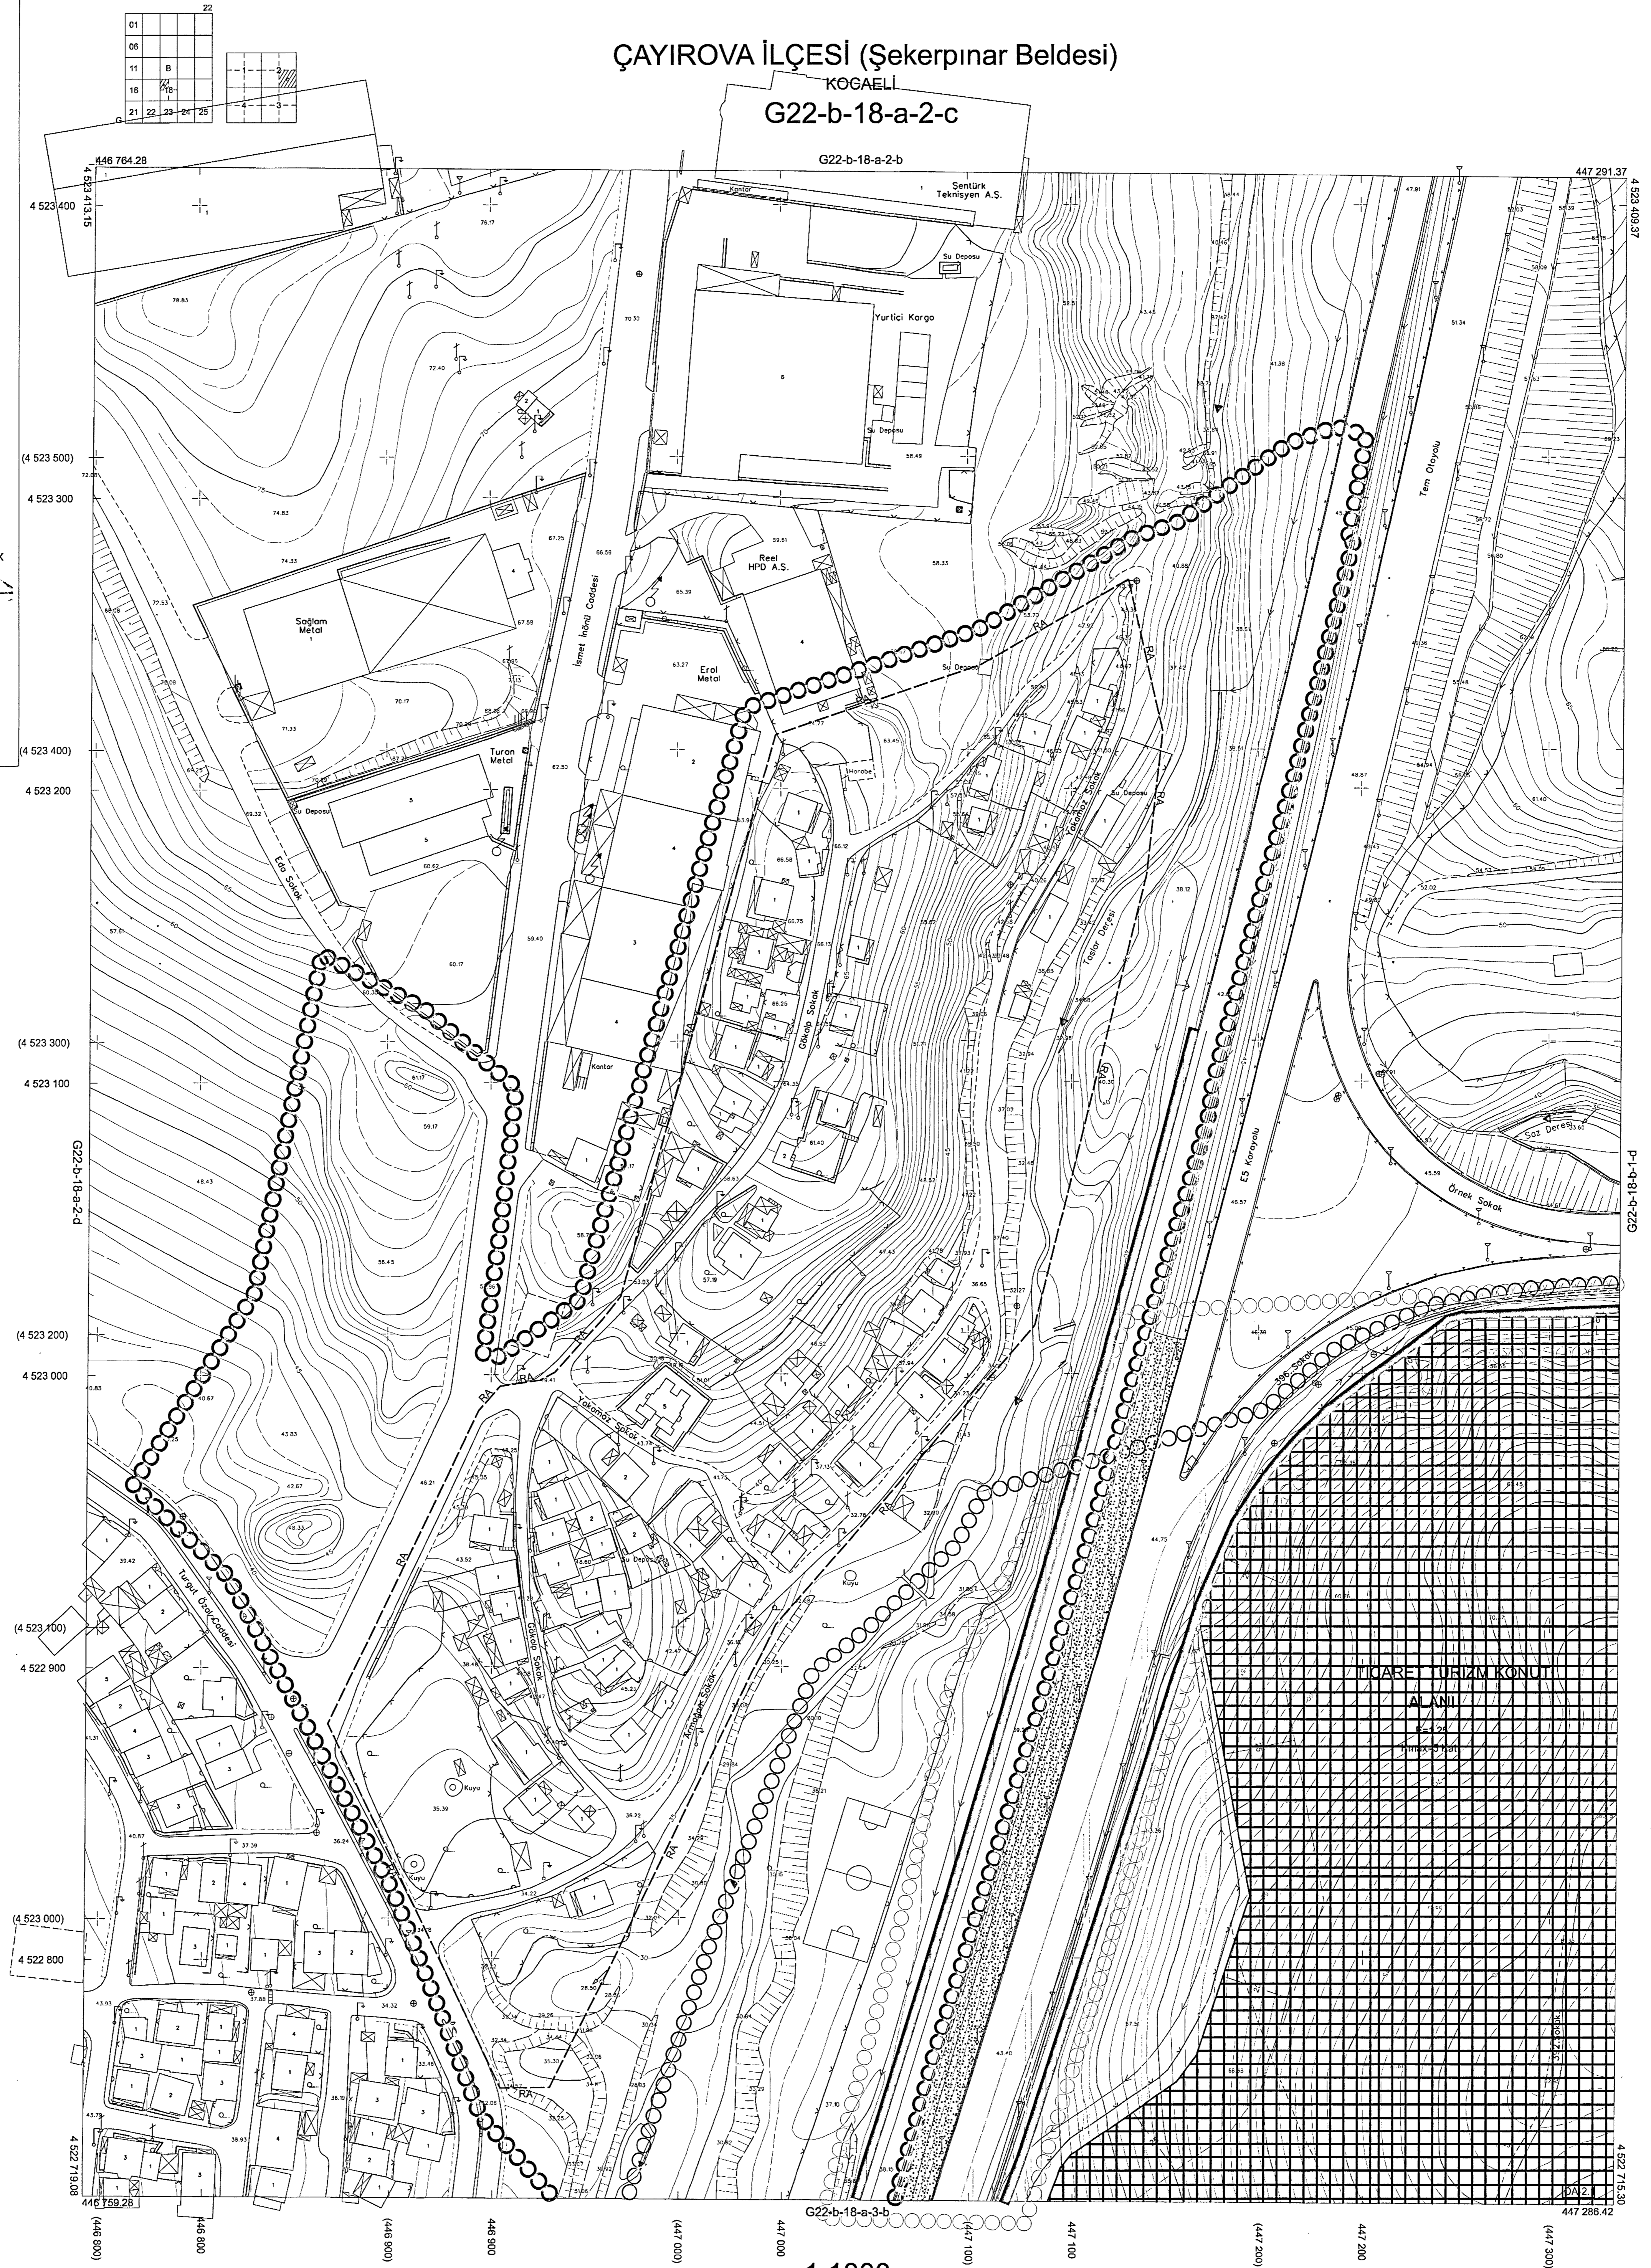

Koordinatlar ve pafta bölümlenmesi en son güncellenmiş
 TUTGAY'a bağlı 2005.0 epogundaki, GRS80 elipsoidi ve
 Transversal Mercator (TM) izdüşümünde düzenlenmiştir.
 Ağustos 2010 tarihinde çekilen renkli hava fotoğraflarından
 üretilmiştir. Yapılar sacak çizgileriyle gösterilmiştir.
 Yükleme Firma : KUTLUBEY HARİTA A.Ş.
 ÇETİNKAYA İMAR A.Ş.
 (Ortak Girişim)

PROJE YÖNETİCİSİ
 ALTAN ÇETİNKAYA
 Harita Mühendisi

PROJE YÖNETİCİSİ
 ALTAN ÇETİNKAYA
 Harita Mühendisi

Harita Mühendisi
 Harita Mühendisi
 Harita Yüksek Mühendisi
 Harita Yüksek Mühendisi

SELM SAYDAN
 DİLEK AYDIN
 EŞREF AKIŞ
 HAKAN İLHAN

KONTROL

HALİHAZIR HARİTA BEFİ
 İSMAIL SEYREK
 Harita Mühendisi

HALİHAZIR HARİTA BEFİ
 İSMAIL SEYREK
 Harita Mühendisi

PROJE YÖNETİCİSİ
 HARİTA ŞUBE MÜDÜRÜ V.
 SERKAN ONUR
 Harita Yüksek Mühendisi

PROJE YÖNETİCİSİ
 HARİTA ŞUBE MÜDÜRÜ V.
 SERKAN ONUR
 Harita Yüksek Mühendisi

ÇAYIROVA İLÇESİ (Şekerpınar Beldesi) G22-b-18-a-2-c
 KOCAELİ