


PIN NO : UIP-411029964

İlçe : Çayırova  
Mahalle/Köy : Şekerpınar  
Pafta : G22-b-18-b-1d  
Ada : -  
Parsel : -  
Konu : Küçük Sanayi Sitesi ve Devlet Hastanesi  
Kavşak Düzenlemesi  
Plan Ölçeği : 1/1000

ÇAYIROVA İLÇESİ (Çayırova Beldesi)  
KOCAELİ  
G22-b-18-b-1-d

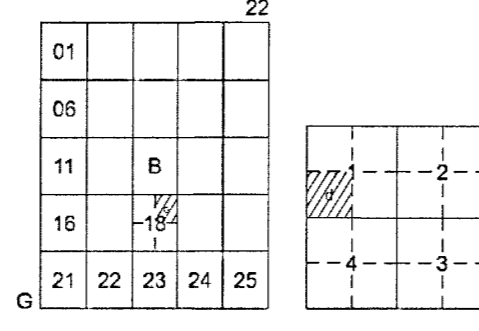

Çayırova Belediye Başkanlığı tarafından hazırlanan uygulama İmar planları 13.06.2024 tarihinde tarafsızca kontrol edilmiştir.

Ece Nur AYDIN  
Şehir Planlama Şefi

Seval AYDÖREN  
Şehir Planlama Şefi

Rahmi E. TÜMPALAY  
Şehir Planlama Şefi-Müdürü

Çayırova Belediye Başkanlığı tarafından hazırlanan 10.05.2024 tarih ve 3495514 sayılı Daire Başkanlığı yazısı ile Büyükşehir Belediye Meclisine sunulan plandır.


Osman GÜNLER  
İmar ve Şehircilik Dairesi Başkanı

Büyükşehir Belediye Meclisinin 16.05.2024 tarih ve 74 sayılı gündem maddesi olarak görüşülerek Komisyonumuzun teklifine sunulan ve 22.05.2024 tarihli komisyon toplantısında karara bağlanan plandır.

Aykut BOZKURT  
İmar ve Bayındırlık Komisyon Başkanı

Büyükşehir Belediye Meclisinin 13.06.2024 tarih ve 287 sayılı kararı ile onaylanan plandır.

Gökmen MENGÜCÜ  
Başkan  
Ali Ruhay ÇELİK  
Fatma Nur ÇELİK  
Katipli Üye  
Katipli Üye  
Genel Sekreter Yard.

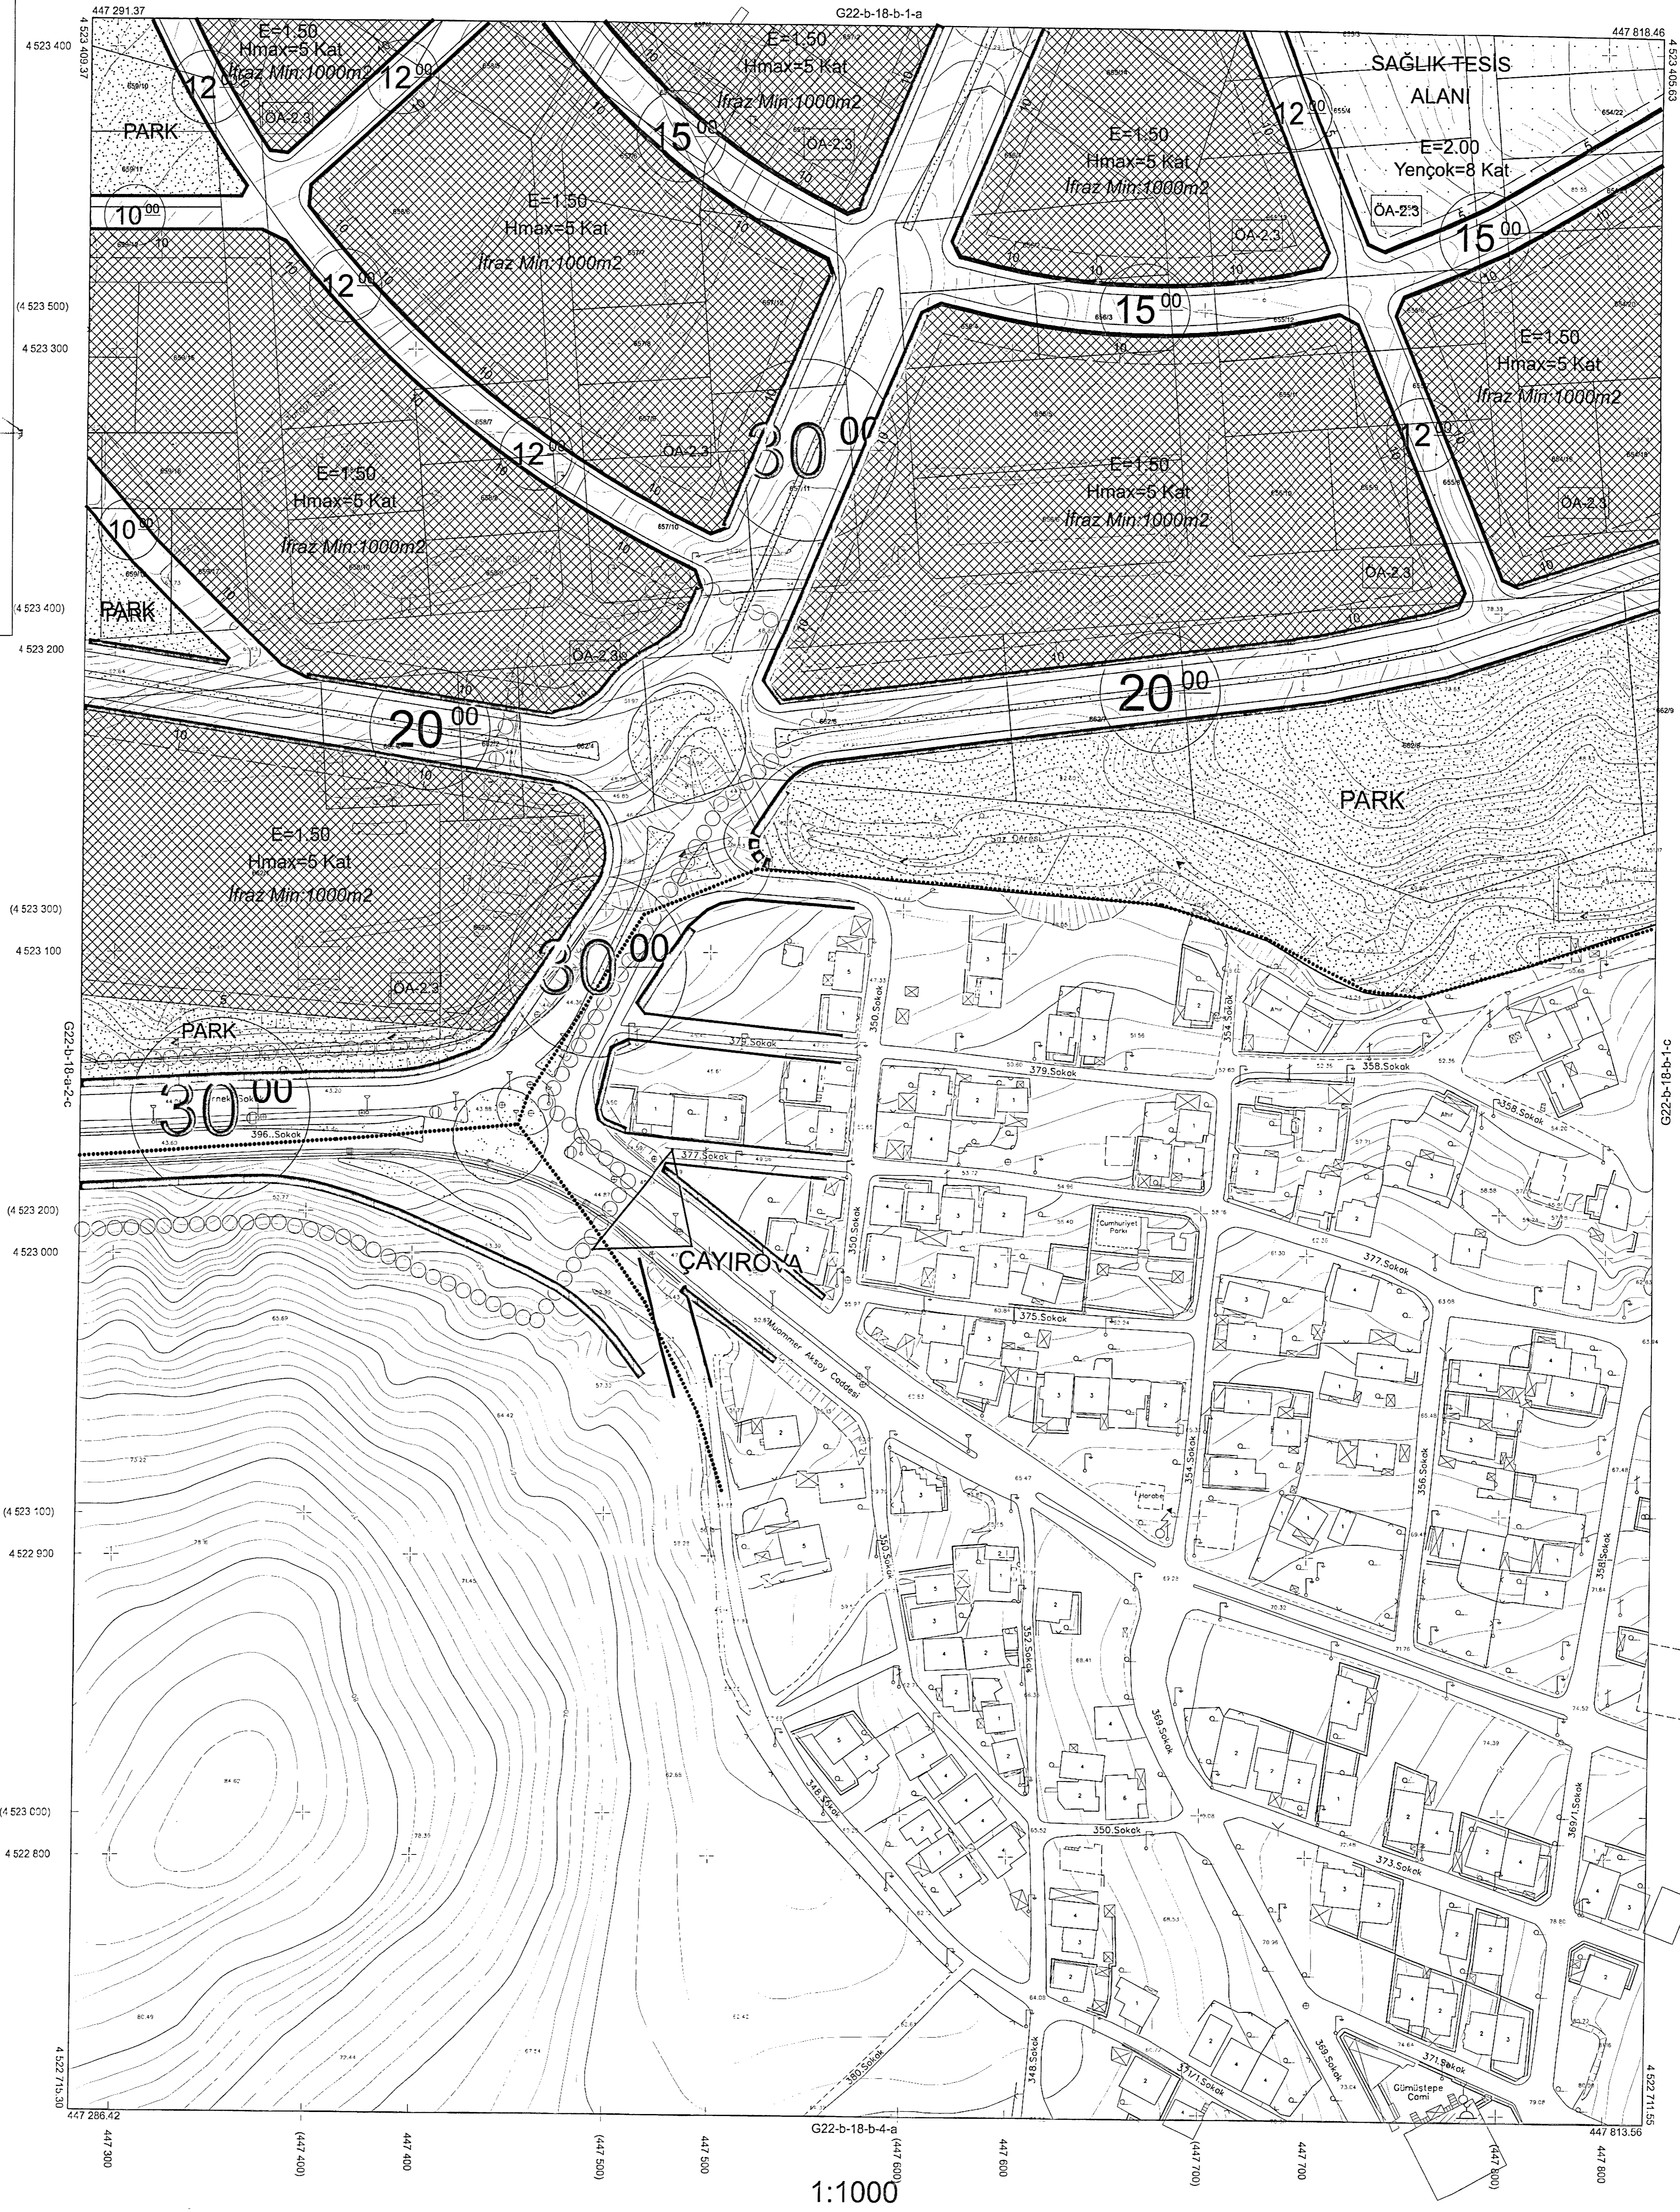

Kocaeli Büyükşehir Belediyesi tarafından Fotogrametrik yöntemle yapılan Kocaeli iline ait 1/1000 ölçekli sayısal Halihazır Harita 3194 sayılı İmar Kanununun 7/a maddesine göre ince'ndi ve onandı.

28.11.2011



Gökmen MENGÜCÜ  
Başkan  
İmar ve Şehircilik Dairesi Başkanı

ÇAYIROVA İLÇESİ (Çayırova Beldesi) G22-b-18-b-1-d  
KOCAELİ

Koordinatlar ve pafta bölümlenmesi en son güncellenmiş TUTGA'ya bağlı 2005-0 epeğinde, GRS80 elipsoidi ve Transversal Mercator (TM) izdüşümünde düzenlenmiştir.

Ağustos 2010 tarihinde çekilen renkli hava fotoğraflarından üretilmiştir.Yapılar saçak çizgileriyle gösterilmiştir.

Yüklenici Firma : KUTLUBEY HARİTA A.Ş.  
ÇETINKAYA İMAR A.Ş.  
(Ortak Girişim)

PROJE YÖNETİCİSİ

ALTAN ÇETINKAYA  
Harita Mühendisi

Harita Mühendisi SELİM SAYDAN

Harita Mühendisi DİLEK AYDIN

Harita Yüksek Mühendisi ESREF AKIŞ

Harita Yüksek Mühendisi HAKAN İLHAN

KONTROL

HALHAZIR HARİTA ŞEFİ

İSMAIL SEYREK  
Harita Mühendisi

PROJE YÖNETİCİSİ

HARİTA ŞUBE MÜDÜRÜ V.  
SERKAN ONUR  
Harita Yüksek Mühendisi

1:1000