


PIN NO : UIP-411029964

İlçesi : Çayırova  
Mahallesi/Köyü : Çayırova  
Pafta : G22-b-18-b-1-d  
Ada : -  
Parsel : -  
Konu : Küçük Sanayi Sitesi ve Devlet Hastanesi  
Plan Ölçeği : 1/1000

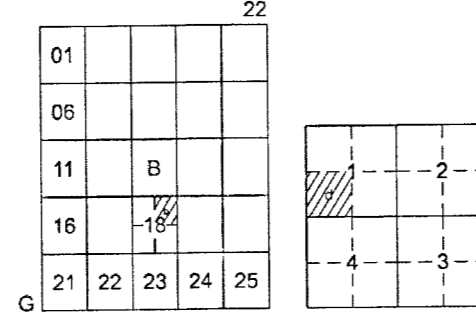

ÇAYIROVA İLÇESİ (Çayırova Beldesi)  
KOCAELİ  
G22-b-18-b-1-d

Çayırova Belediye Başkanlığı tarafından hazırlanan uygulama imar planları 13.06.2024 tarihinde tarafınca kontrol edilmiştir.

Ece Nur AZIZOĞLU  
Şehir Planlama Şefi

Seval AYÇÖREN  
Şehir Planlama Şefi

Rahmi E. TÜMPALAY  
Şehir Planlama Şube Müdürü

Çayırova Belediye Başkanlığı tarafından hazırlanan 10.05.2024 tarih ve 3495514 sayılı Daire Başkanlığı yazısı ile Büyükşehir Belediye Meclisi'ne sunulan plandır.

Osman GÜNER  
İmar ve Şehircilik Dairesi Başkanı

Büyükşehir Belediye Meclisinin 16.05.2024 tarih ve 74 sayılı gündem maddesi olarak görüşülerek Komisyonunun teklifine sunulan ve 22.05.2024 tarihli komisyon toplantısında karara bağlanan plandır.

Aykut BOZKURT  
İmar ve Bayındırlık Komisyon Başkanı

Büyükşehir Belediye Meclisinin 13.06.2024 tarih ve 287 sayılı kararı ile onaylanan plandır.


Gökmen MENÇEKİ, Ali Ruhan ÇELİK, Fatma Nur ÇELİK  
İmar ve Şehircilik Komisyonu Üyeleri

Kocaeli Büyükşehir Belediyesi tarafından Fotogrametrik yöntemle yapılmış Kocaeli iline ait 1/1000 ölçekli sayısal Halihazır Harita 3194 sayılı İmar Kanununun 7/a maddesine göre incelendi ve onandı.

28.11.2011



Gökmen MENÇEKİ  
İmar ve Şehircilik Dairesi Başkanı

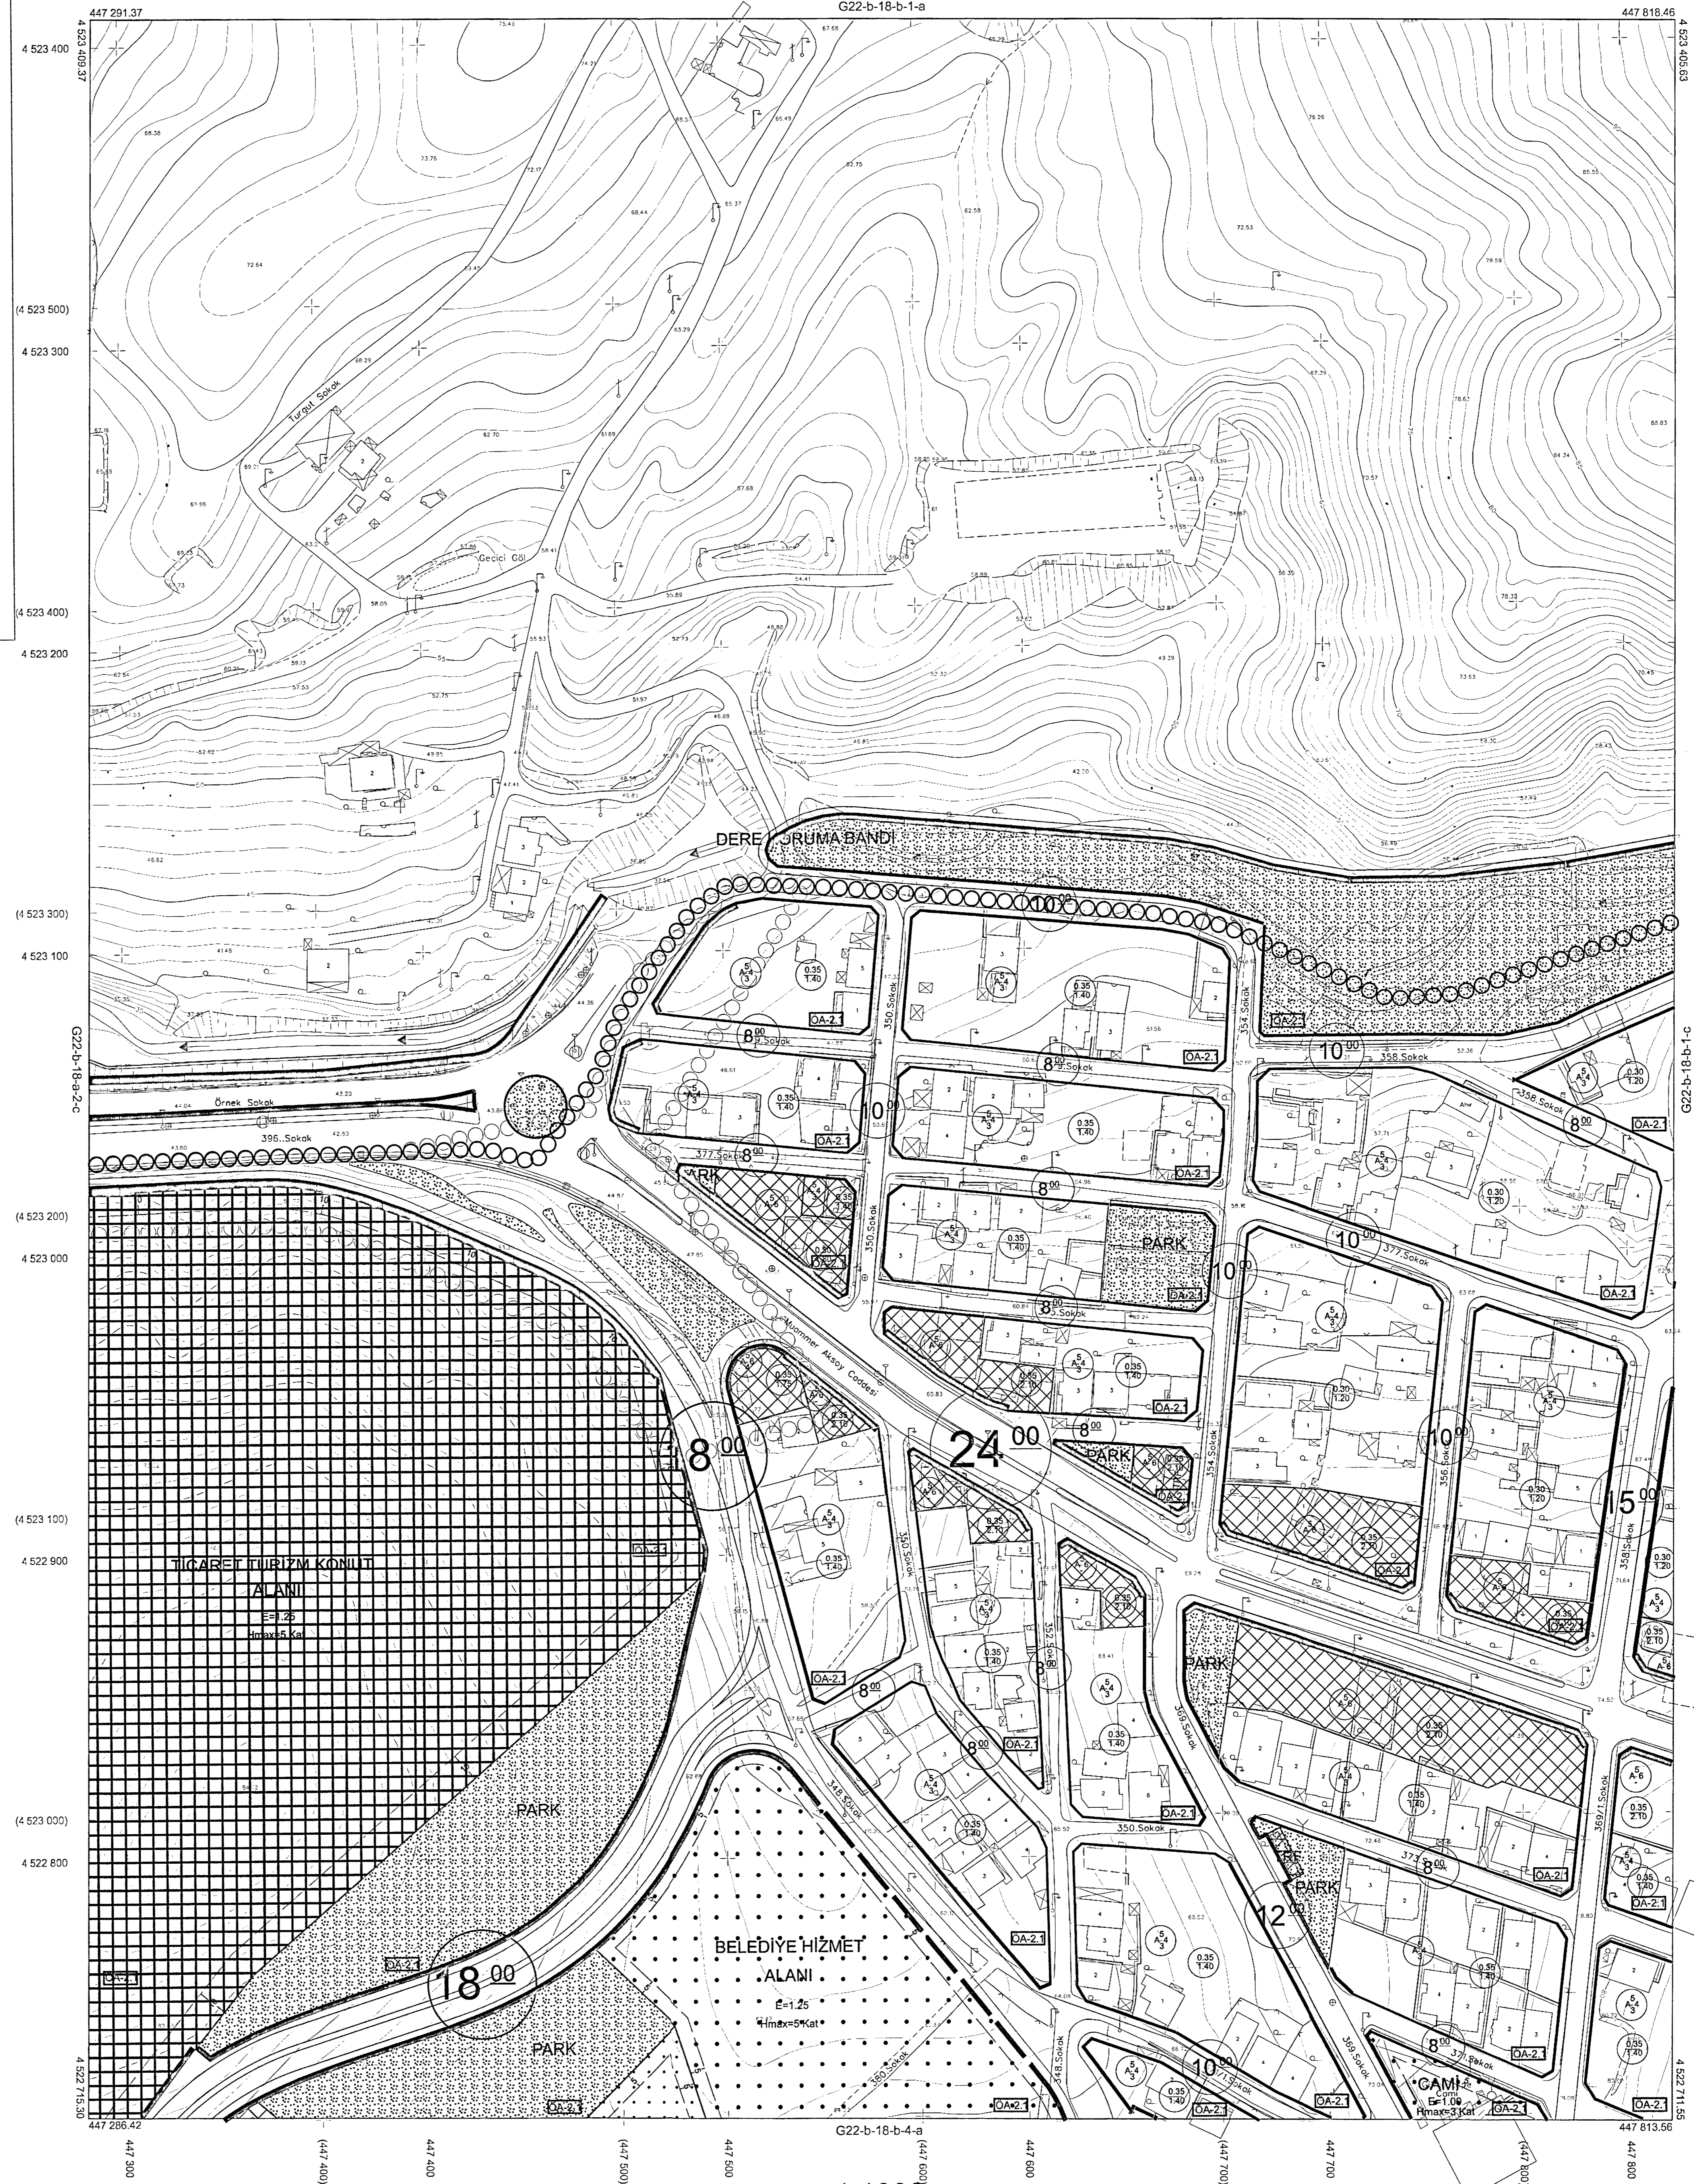

1:1000

Koordinatlar ve pafta bölümlenmesi en son güncellenmiş TUTGAYA bağlı 2005.0 epejünde, GRS80 ellipsoidi ve Transversal Mercator (TM) izdüşümünde düzenlenmiştir.

Ağustos 2010 tarihinde çekilen renkli hava fotoğraflarından üretilmiştir. Yapılar saçağ çizgileriyle gösterilmiştir.

Yüklenici Firma : KUTLUBEY HARİTA A.Ş.  
ÇETİNKAYA İMAR A.Ş.  
(Ortak Girişim)

PROJE YÖNETİCİSİ

ALTAN ÇETİNKAYA  
Harita Mühendisi

Harita Mühendisi

SELİM SAYDAN

Harita Mühendisi

DİLEK AYDIN

Harita Yüksek Mühendisi

ESREF AKIS

Harita Yüksek Mühendisi

HAKAN İLHAN

Harita Mühendisi

SELİM SAYDAN

Harita Mühendisi

DİLEK AYDIN

Harita Yüksek Mühendisi

ESREF AKIS

Harita Yüksek Mühendisi

HAKAN İLHAN

KONTROL

HALHAZIR HARİTA ŞEFİ

İSHAL SEYİŞEK

Harita Mühendisi

Harita Mühendisi

Harita Mühendisi

Harita Mühendisi

Harita Mühendisi

PROJE YÖNETİCİSİ

HARİTA ŞUBE MÜDÜRÜ V.

SERKAN ONUR

Harita Yüksek Mühendisi

Harita Yüksek Mühendisi

Harita Yüksek Mühendisi

Harita Yüksek Mühendisi

Harita Yüksek Mühendisi

Harita Yüksek Mühendisi